

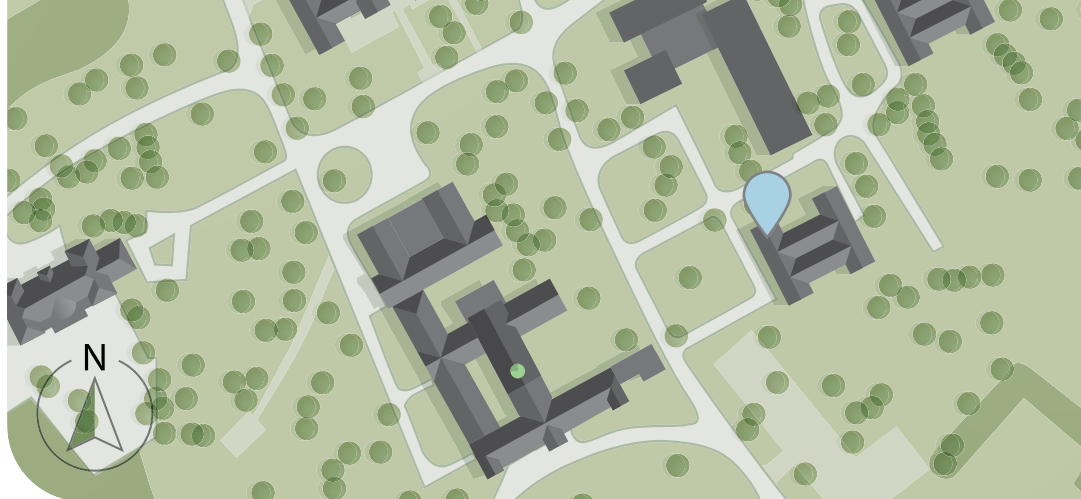


JOZEF

WONEN IN HÉT PARK

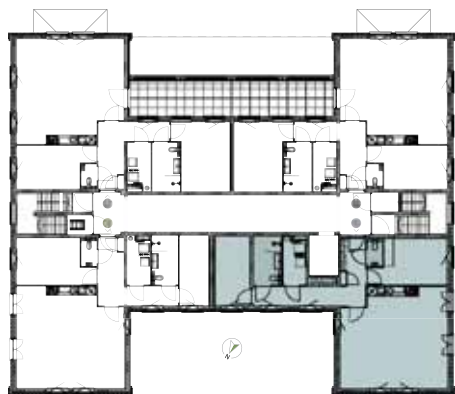

● PLATTEGROND APPARTEMENT BENOITLAAN 16

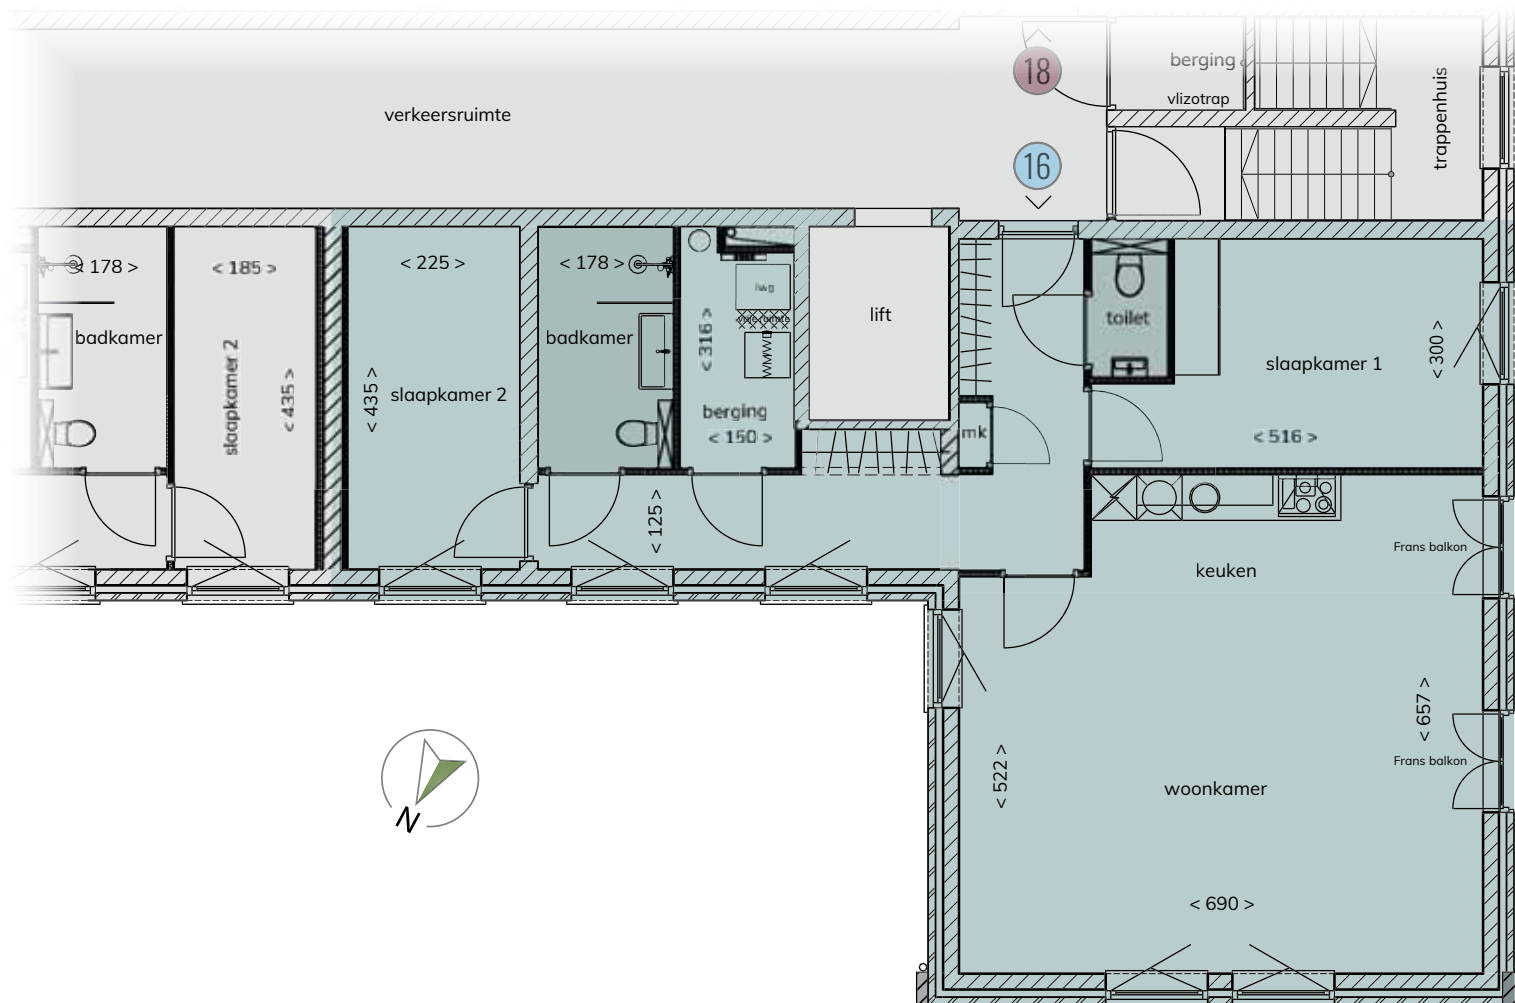

2^e verdieping paviljoen JOZEF

Plattegronden: Benoitlaan 16
Woonoppervlakte ca.:
Ruime woonkamer met keuken van ca.

3-kamerappartement
94 m²
43,5 m²

2 slaapkamers
Complete badkamer
Toegang tot de gezamenlijke tuin
Parkeren op het park