


JOZEF

WONEN IN HÉT PARK



● PLATTEGROND APPARTEMENT BENOITLAAN 18

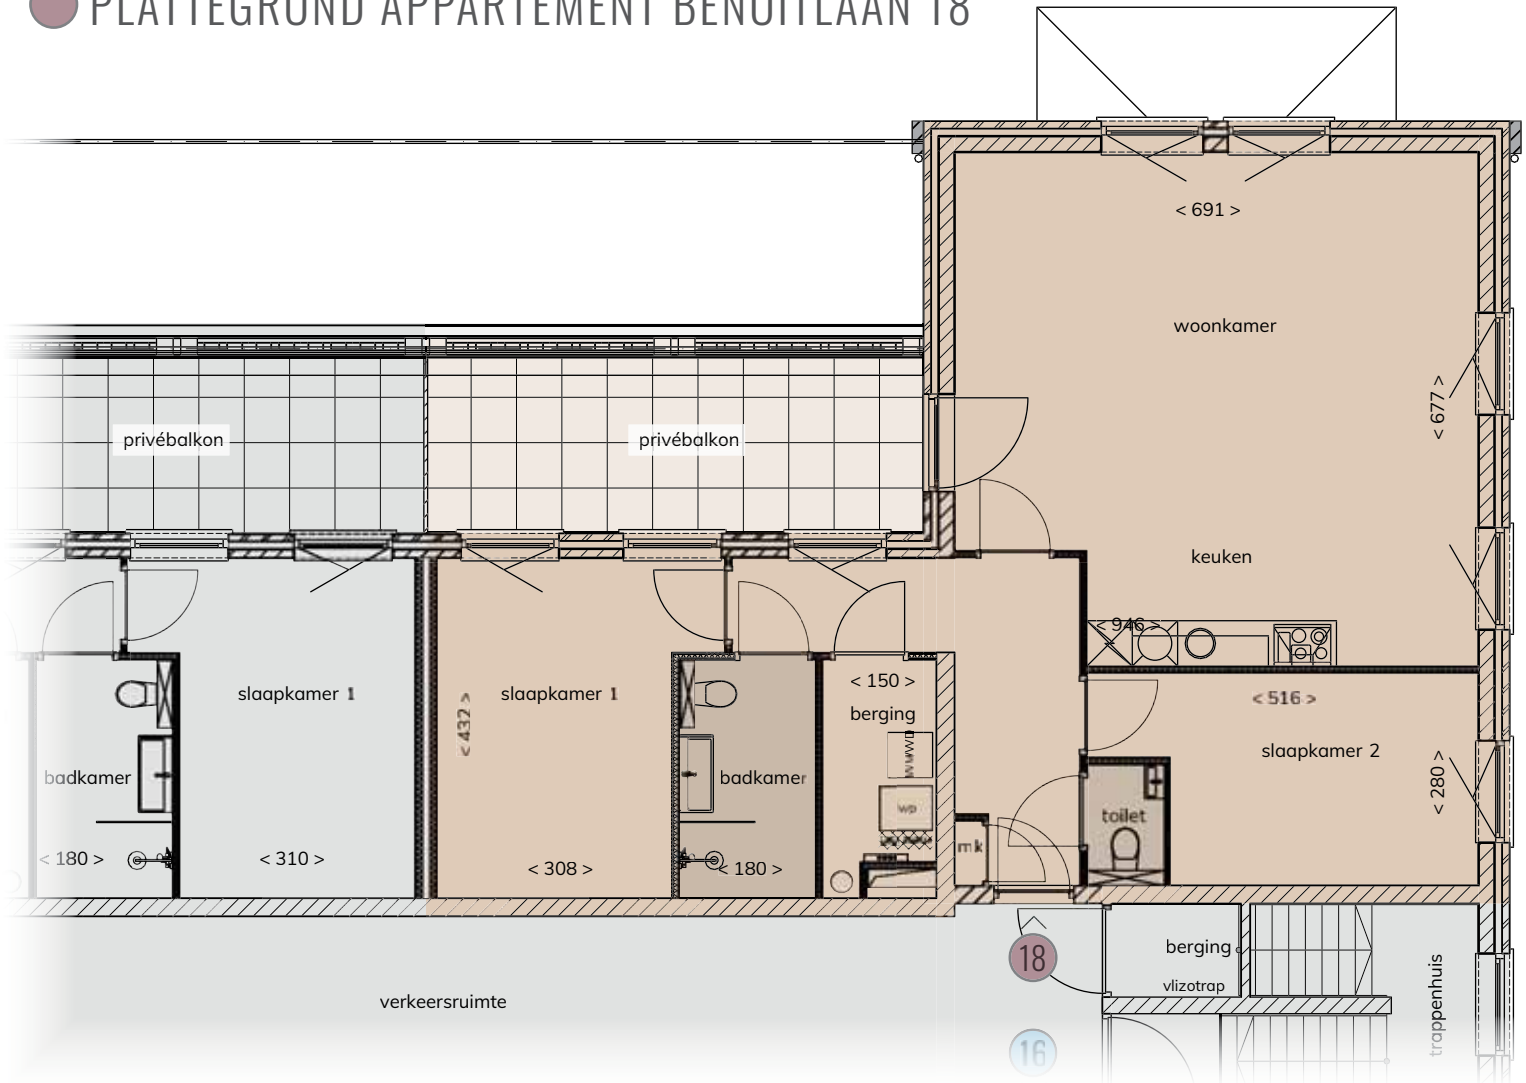

2^e verdieping paviljoen JOZEF

Plattegronden: Benoitlaan 18

Woonoppervlakte ca.:

Ruime woonkamer met keuken van ca.:

Eigen buitenruimte van ca.:

3-kamerappartement

94 m²

44,5 m²

14 m²

2 slaapkamers

Complete badkamer

Toegang tot de gezamenlijke tuin

Parkeren op het park