

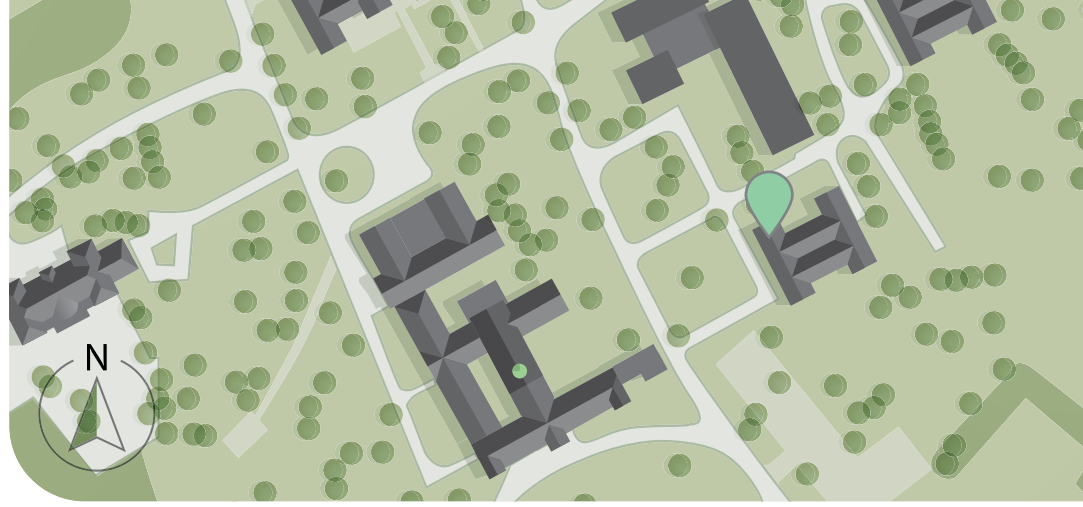


# JOZEF

WONEN IN HÉT PARK

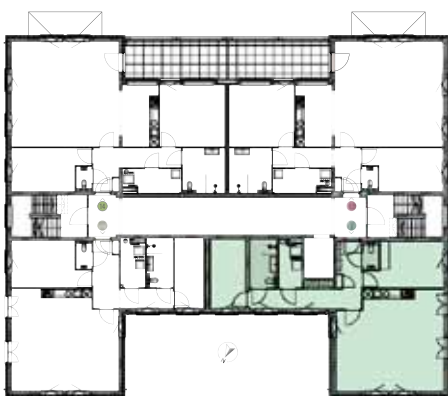

## ● PLATTEGROND APPARTEMENT BENOITLAAN 8

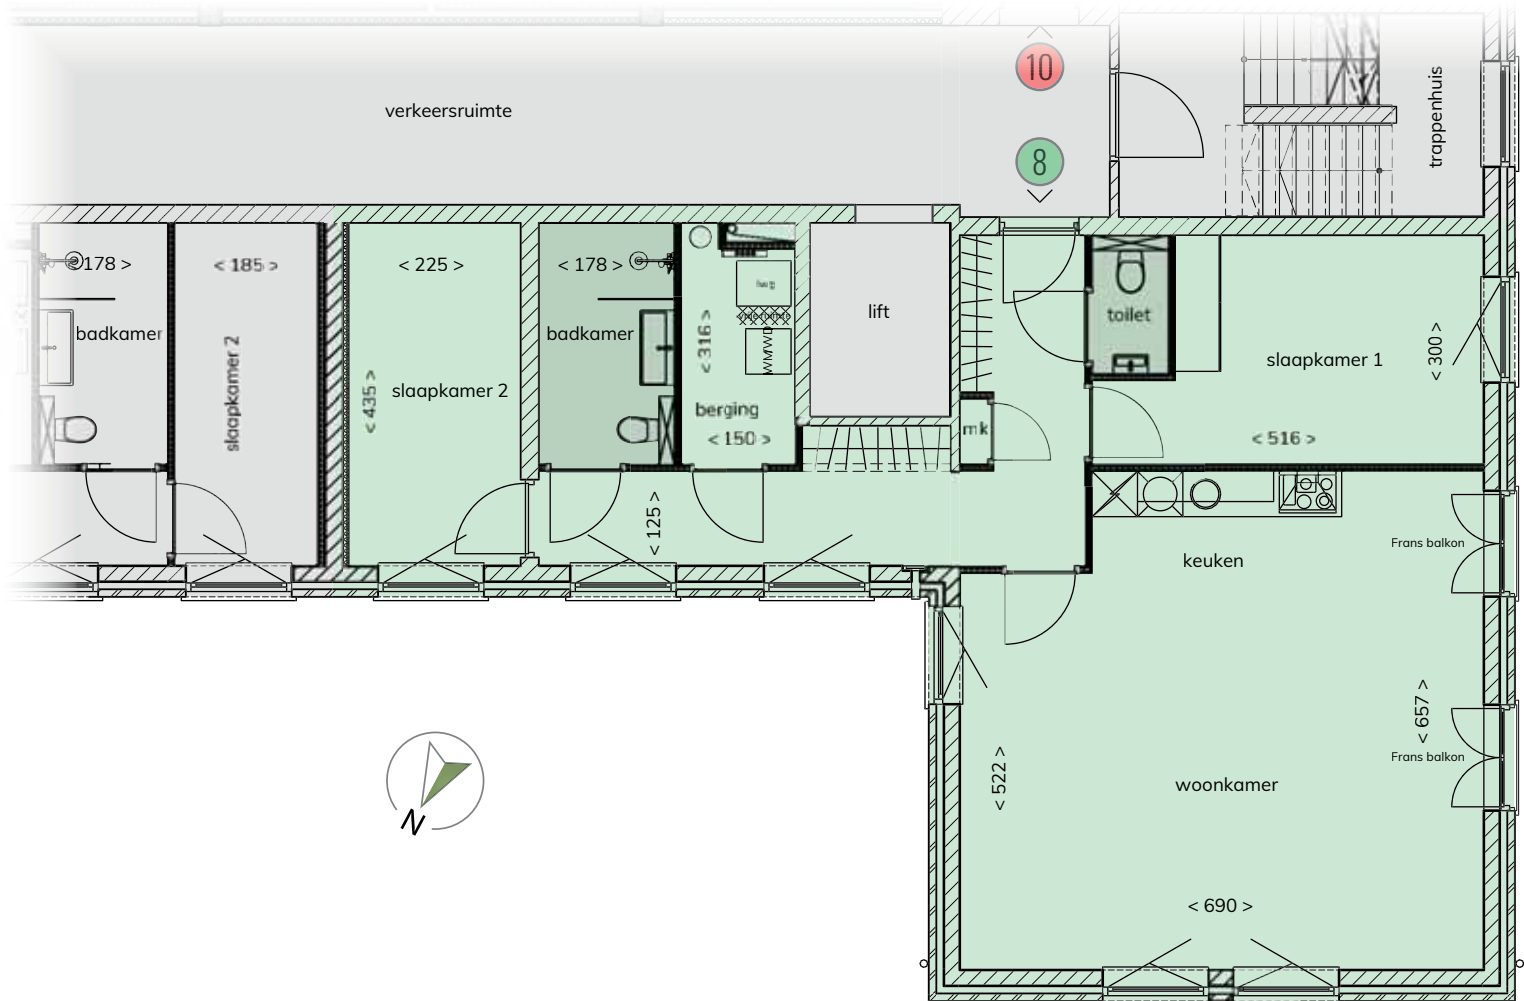

1<sup>e</sup> verdieping paviljoen JOZEF

Plattegronden: Benoitlaan 8

Woonoppervlakte ca.:

Ruime woonkamer met keuken van ca.:

3-kamerappartement

94 m<sup>2</sup>

43,5 m<sup>2</sup>

2 slaapkamers

Complete badkamer

Toegang tot de gezamenlijke tuin

Parkeren op het park